




étage 1

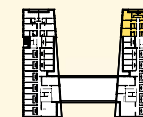

étage 2

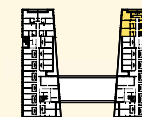

étage 3

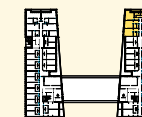

étage 4



### Wc séparé

1 wc suspendu,  
1 porte papier  
et 1 lave main.

### Salle de bain

1 baignoire, 1 porte serviette,  
1 lavabo, 1 tablette lavabo  
et 2 miroirs 60 x 80 cm.

### Pièce à vivre

1 penderie, 1 bureau,  
1 chaise, 1 lit simple,  
1 table de nuit, 1 table  
et 2 fauteuils.

● exemple type  
appart'hôtel

## 26,40 m<sup>2</sup>

voir plan au verso >


La Résidence Galiléo comprend :

**24**  
appart'hôtel  
dont 8 avec balcon  
de 25,78 à 30,50 m<sup>2</sup>

Les avantages des appart'hôtel :

- Confort et services type hôtelier.
- Location très court terme.
- Clientèle diversifiée.
- Rendement intéressant.
- Gestion all inclusive.



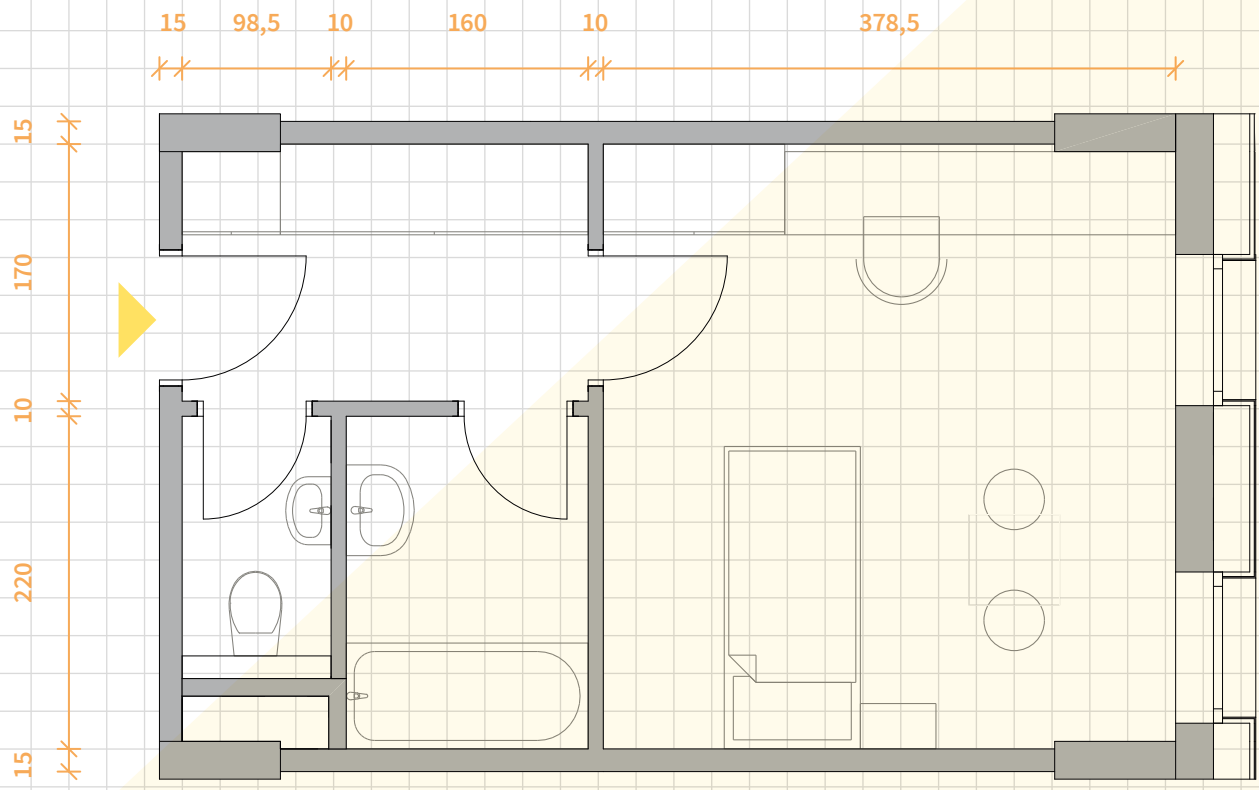

Echelle 1/50ème  
1 cm = 50 cm



**Documentation & vente exclusive :**



Générale Immobilière s.a.  
12, avenue du Rock'n'roll  
L-4361 Esch-sur-Alzette

[www.genimmo.lu](http://www.genimmo.lu)  
T. +352 511 971-1  
[genimmo@pt.lu](mailto:genimmo@pt.lu)

[www.residence-galileo.lu](http://www.residence-galileo.lu)

**Réalisation :**

