




étage 1

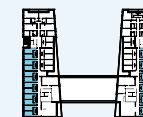

étage 2

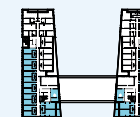

étage 3

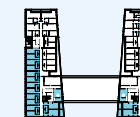

étage 4



Salle de bain

1 receveur de douche
80 x 80 cm, 1 lavabo,
1 porte serviette, 1 miroir
60 x 80 cm, 1 wc suspendu
et 1 porte papier.

Coin bureau

1 bureau et 1 chaise.

Coin nuit

1 lit simple,
1 commode de rangement
et 1 table de nuit.

Coin cuisine

ensemble de cuisine de 100 cm
comprenant 1 bac évier, 1 plaque
de cuisson simple, 1 frigo, 1 hotte
à recyclage, 1 meuble bas et haut,
1 table de cuisine et 2 tabourets.

● exemple type
studio étudiant

18,28 m²

voir plan au verso >


La Résidence Galiléo comprend :

128
studios étudiant
de 17,88 à 27,04 m²

Les avantages des studios étudiant :

- Confort et ergonomie (meublés sur mesure).
- Indépendance et autonomie (Salle de douche et cuisine).
- Investissement abordable.
- Rendement intéressant.
- Gestion all inclusive.



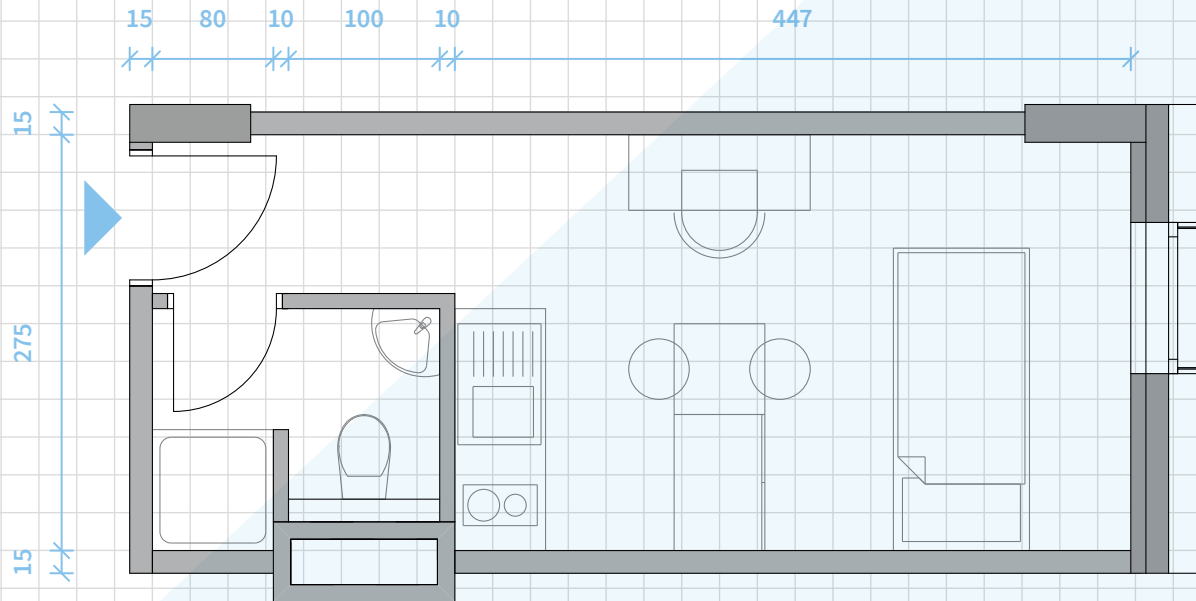

Echelle 1/50ème
1 cm = 50 cm

50 cm

Documentation & vente exclusive :



Générale Immobilière s.a.
12, avenue du Rock'n'roll
L-4361 Esch-sur-Alzette

www.genimmo.lu
T. +352 511 971-1
genimmo@pt.lu

www.residence-galileo.lu

Réalisation :

